

LLB GESCHÄFTSSTELLE, FL


Beim Umbau des Hauptsitzes der Liechtensteinischen Landesbank in Vaduz lag der Ateliercharakter im Vordergrund. Da zudem ganz besonders Wert gelegt wird auf den persönlichen Kontakt mit den Kunden, präsentieren sich die Räumlichkeiten für die Beratung und den individuellen Austausch entsprechend grosszügig und vielfältig. Völlig neu gestaltet wurde auch das Café im LLB-Innenhof. Die offene und modular konzipierte Kundenzone bietet somit ideale Voraussetzungen für Kunden- und Kulturveranstaltungen. Dies mit dem Ziel, einen lebendigen Austausch mit der Bevölkerung und den Kunden zu pflegen und damit die Kundennähe und regionale Verbundenheit zu stärken. Vonseiten der Architektur lag der Ateliercharakter im Vordergrund. Die einladende Atmosphäre in den öffentlichen Bereichen sowie die funktional-dekorative Beleuchtung der Büros und Besprechungszimmer verliehen dem Gebäude einen speziellen Bürocharakter. Über den Tischen der Meetingräume wie auch in den Büros finden sich nicht die üblichen Decken- oder Stehleuchten mit diffusen Lichtcharakter. Vielmehr ist es die Kombination aus hochwertiger Lichttechnik und dekorativen Leuchtenkörper, welche sowohl die funktionale Beleuchtung übernehmen, wie auch eine angenehme Raumatmosphäre schaffen, welche sowohl zum konzentrierten Arbeiten geeignet ist wie auch für einen persönlichen Austausch und Gespräche. Diese Leuchten ziehen sich als gestalterisches Element durch das Gebäude, sie finden sich in der Kundenzone in der Eingangshalle ebenso wie im Cafébereich und in den Sitzungszimmern. Dem grossen Lichthof verleihen Lichtwürfel in Holzstrukturen einen Lichtkunstcharakter, welcher durch Bepflanzung einen Bezug zum Aussenraum erhält. Somit wird diesem markanten Gebäudeteil des Bestandsgebäudes ein völlig neues Erscheinungsbild verliehen und somit aufgewertet. Warme Farben und Materialien tragen zur ausgewogenen Stimmung bei, welche durch dezente, aber gezielt gesetzte Beleuchtung unterstrichen wird. Neben der technischen Beleuchtung wie Lichtlinien in Korridoren, welche dem Bestand nachempfunden sind, finden sich immer wieder dekorative Momente in Form von Stehleuchten oder auch Wandleuchten an Auslegern. Die Beleuchtung den hochwertigen Charakter der Liechtensteinischen Landesbank mit einer Atmosphäre zu vereinen, die den Kunden sich willkommen und wohlfühlen lässt.



Sonderleuchte Würfel Acryl



Visualisierung Lichthof Sonderleuchte Würfel

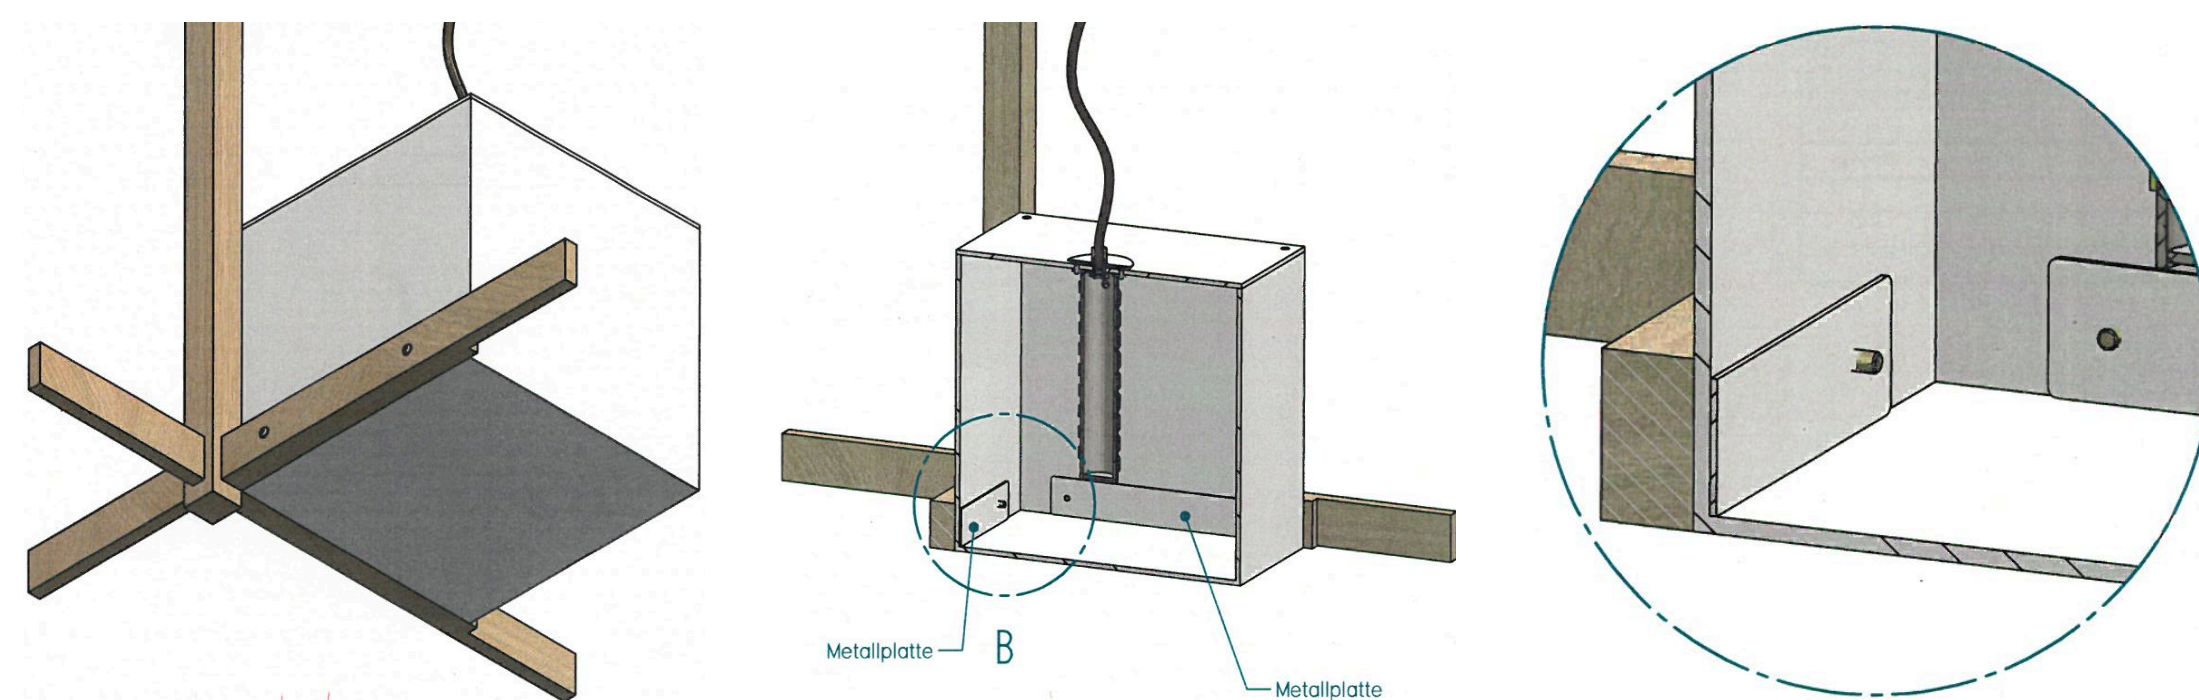


Detailierung Sonderleuchte Würfel



Erdgeschoss Wartebereich mit Café



Grauplan Erdgeschoss

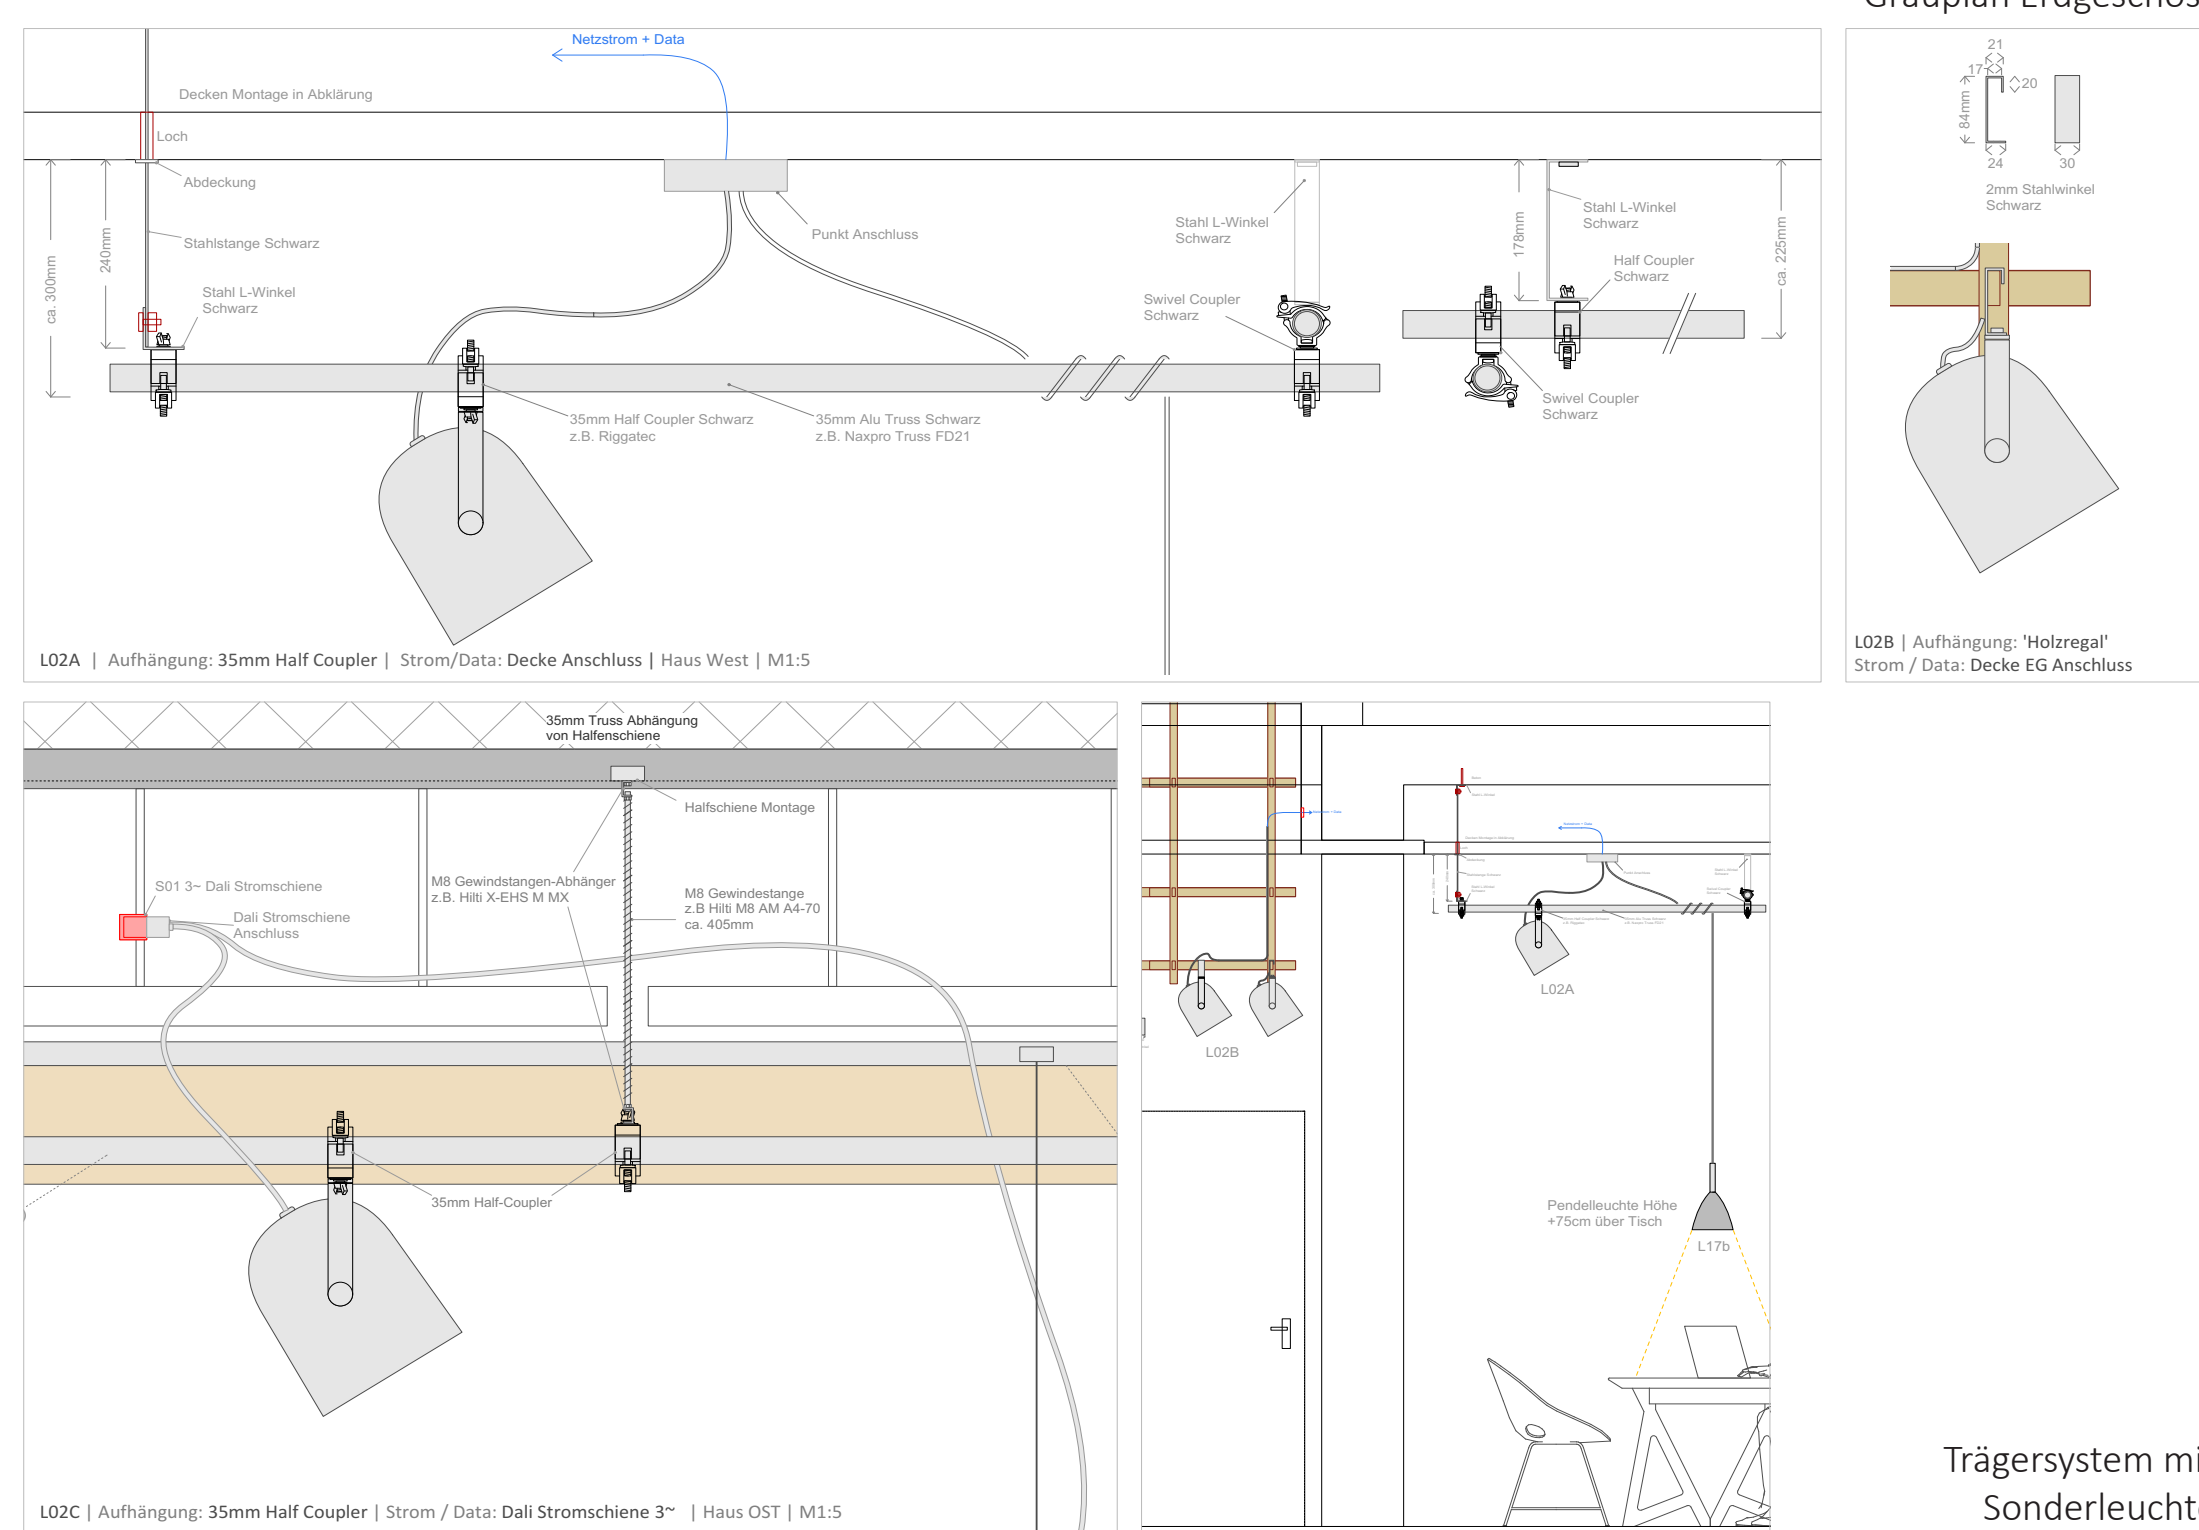

Trägersystem mit Sonderleuchte




Obergeschoss Meetingraum



Erdgeschoss Kundenberatung

| | |
|-----------------------|----------------------------------|
| Bauherr | Liechtensteinische Landesbank AG |
| Architekt | Matt Architekten |
| Zeitraum | 2020-2022 |
| Projekt Grösse | 2'850m ² |
| Kosten Licht | ca. 272'000,- CHF |
| Fotograf | Roland Korner |

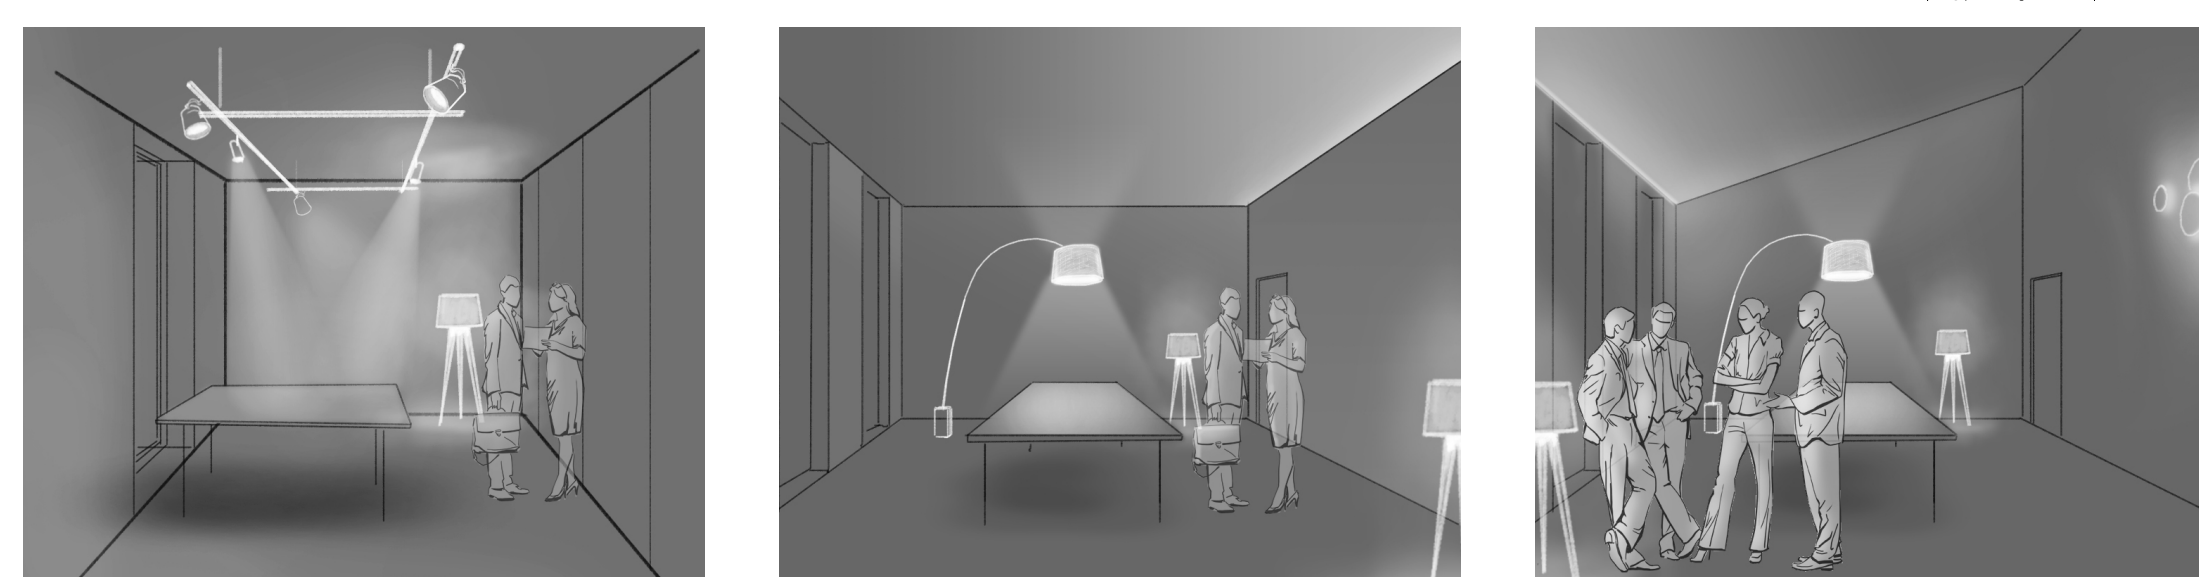

Visualisierungen Büroräume

